




ipunkt



www.mema-immobilien.at


Position im Haus

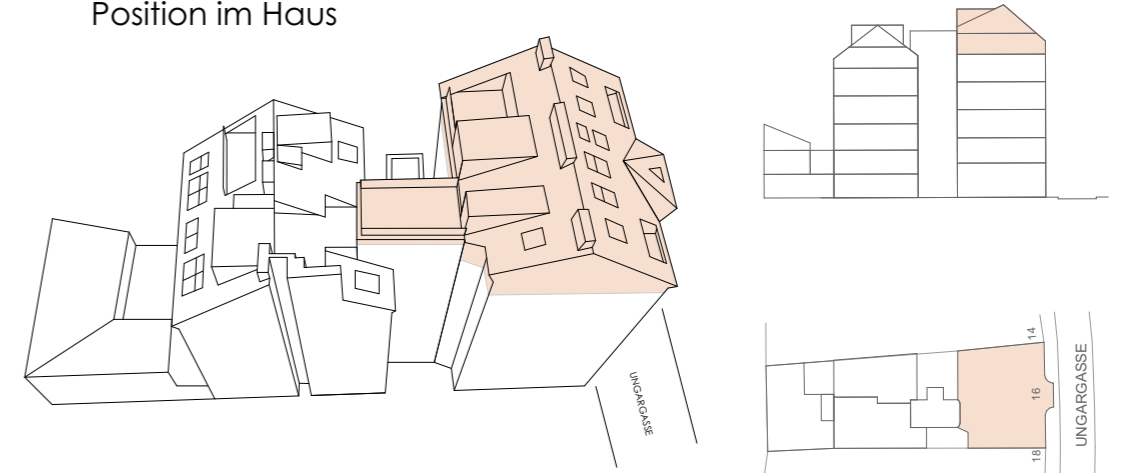

1. DG



Ausschnitt Kellergeschoß - Einlagerungsraum


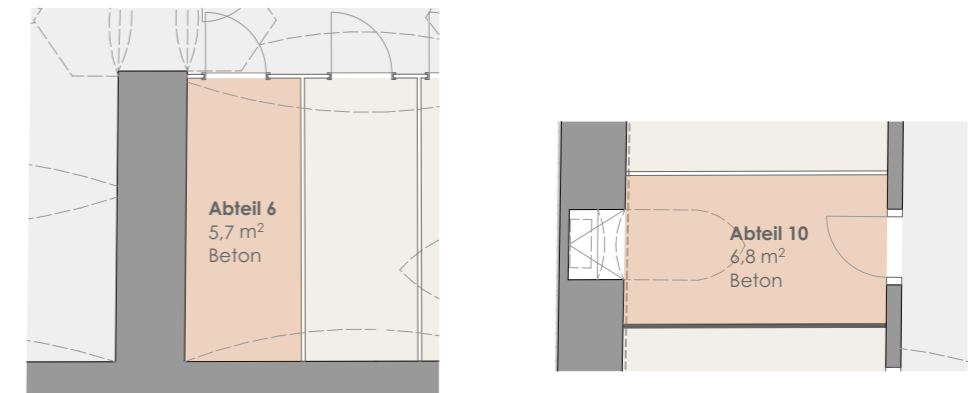


TOP 17-18

- Haus 1
- Geschoss 1-2.DG
- Wohnnutzfläche: 215,1 m²
- Terrasse: 46,5 m²

- Ost-West Ausrichtung
- 4 Terrassen
- Offene Wohnküche

- GH - Geländerhöhe
- BH - Brüstungshöhe
- KS - Kühlschrank
- GS - Geschirrspüler
- WM - Waschmaschine
- AD - Abgehängte Decke
- RH - Raumhöhe

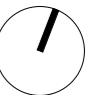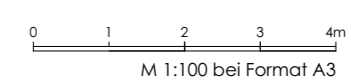

Symbolische Darstellung (insbesondere Küchen) mit Einrichtungsvorschlag, Änderungen vorbehalten / Planungsstand: 30.09.2024
Einrichtungsgegenstände und Küchen sind im Kaufgegenstand nicht inkludiert.



www.pf-architekten.com | mollardgasse 2/13
1060 Wien | office@pf-architekten.at
tel/fax: +43 (0) 19203675

Projekt:
Ungargasse 16, 1030 Wien

Verkaufsplan

Planinhalt: TOP 17-18
Maßstab: 1:100
Format: A3
Datum: 30.09.2024




i punkt




www.mema-immobilien.at


Position im Haus

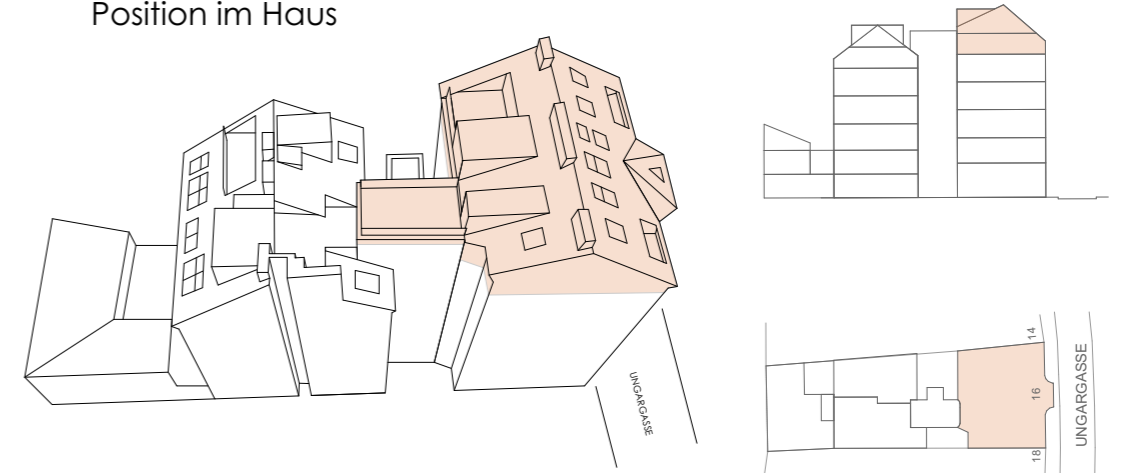

2. DG

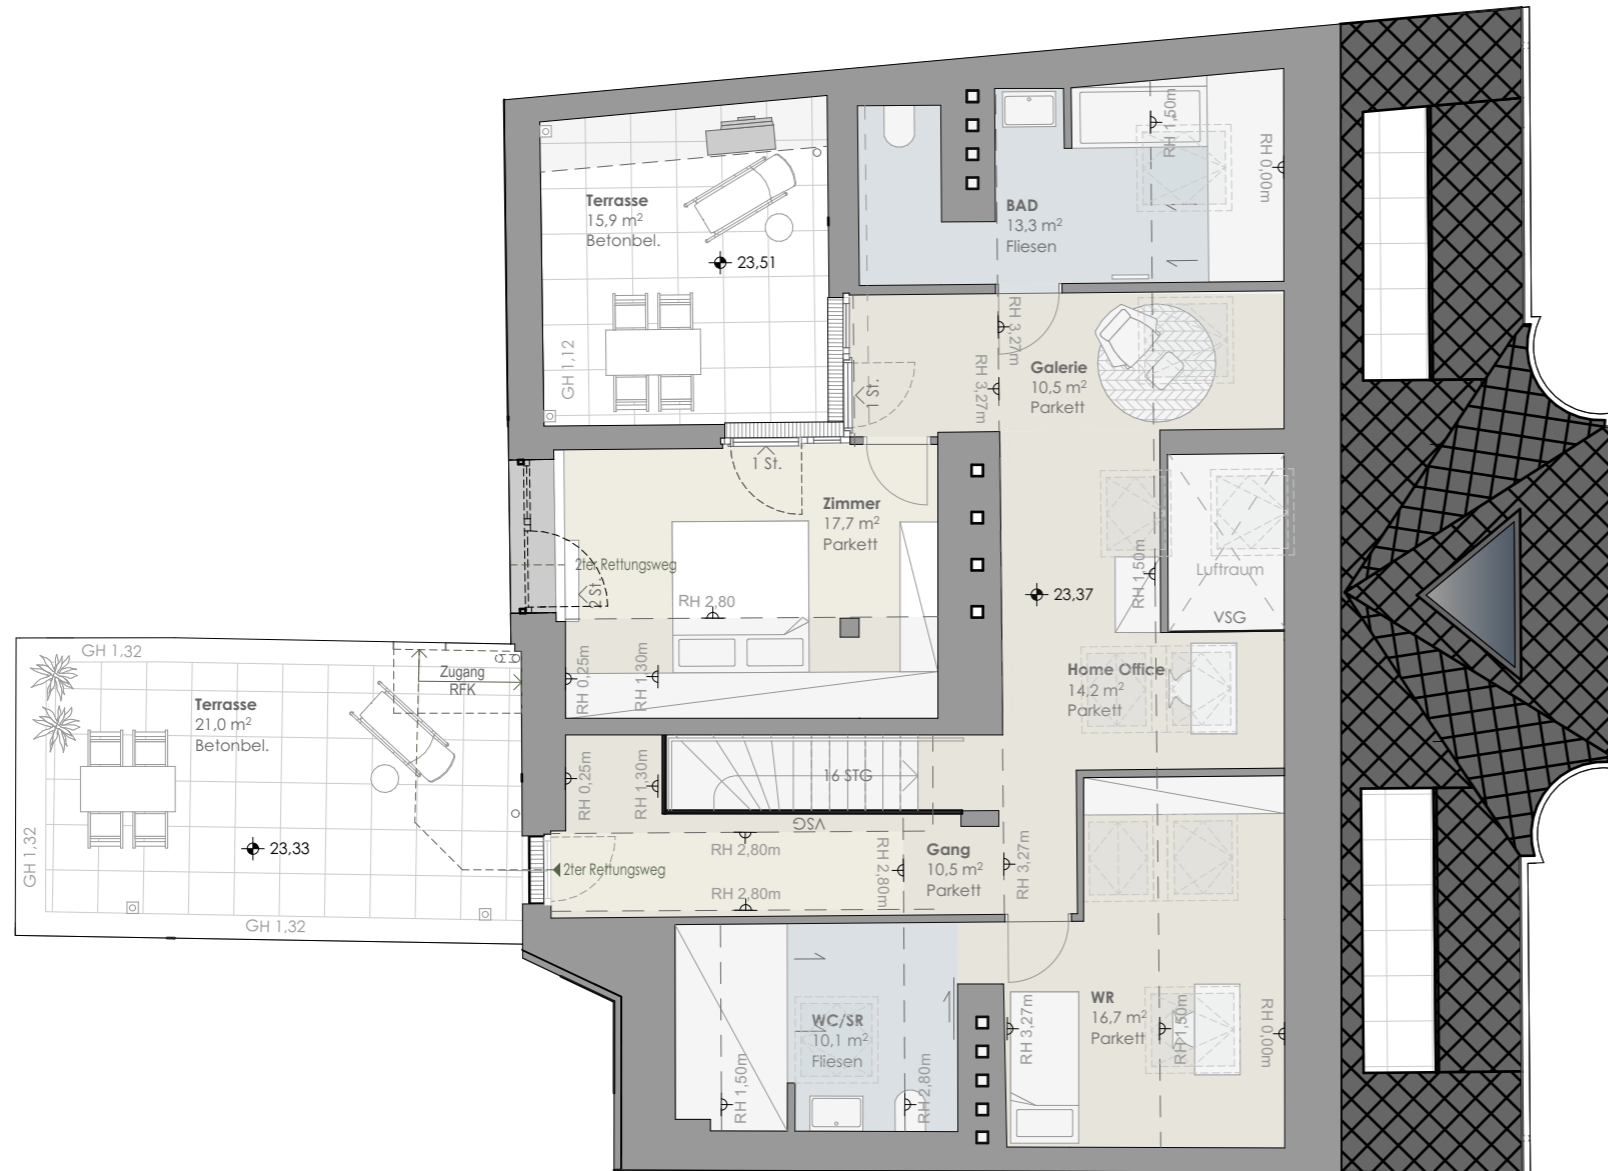

- GH - Geländerhöhe
- BH - Brüstungshöhe
- KS - Kühlschrank
- GS - Geschirrspüler
- WM - Waschmaschine
- AD - Abgehängte Decke
- RH - Raumhöhe

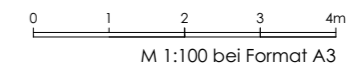

M 1:100 bei Format A3



Symbolische Darstellung (insbesondere Küchen) mit Einrichtungsvorschlag, Änderungen vorbehalten / Planungsstand: 30.09.2024
Einrichtungsgegenstände und Küchen sind im Kaufgegenstand nicht inkludiert.



www.pf-architekten.com | mollardgasse 2/13
1060 Wien | office@pf-architekten.at
tel/fax: +43 (0) 19203675

Projekt:
Ungargasse 16, 1030 Wien

Verkaufsplan

Planinhalt: TOP 17-18
Maßstab: 1:100
Format: A3
Datum: 30.09.2024