




i punkt





www.mema-immobilien.at

2. DG

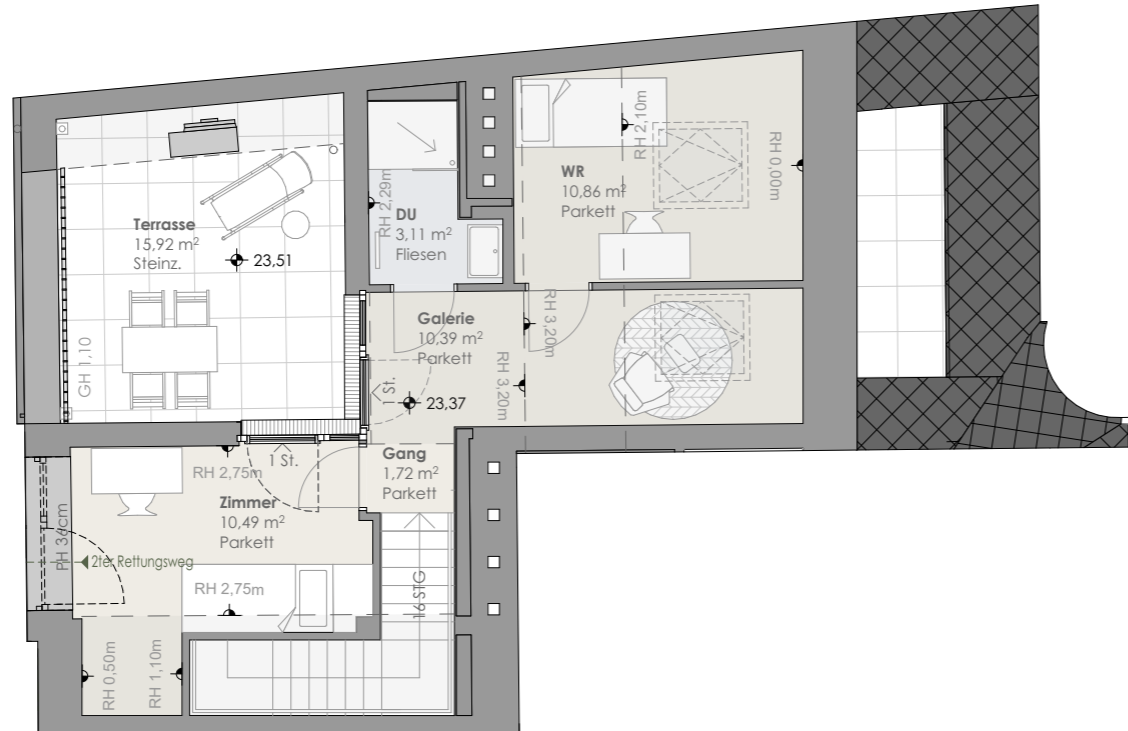

1. DG

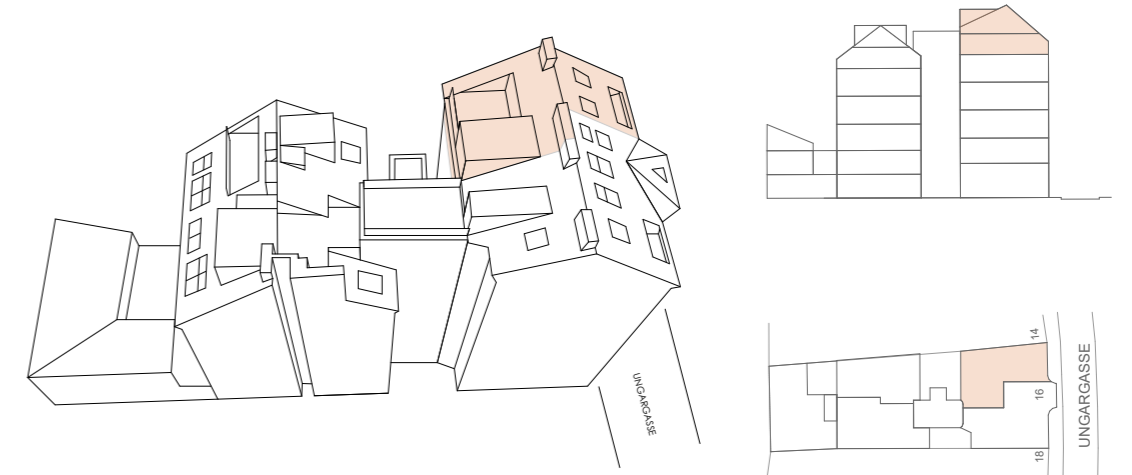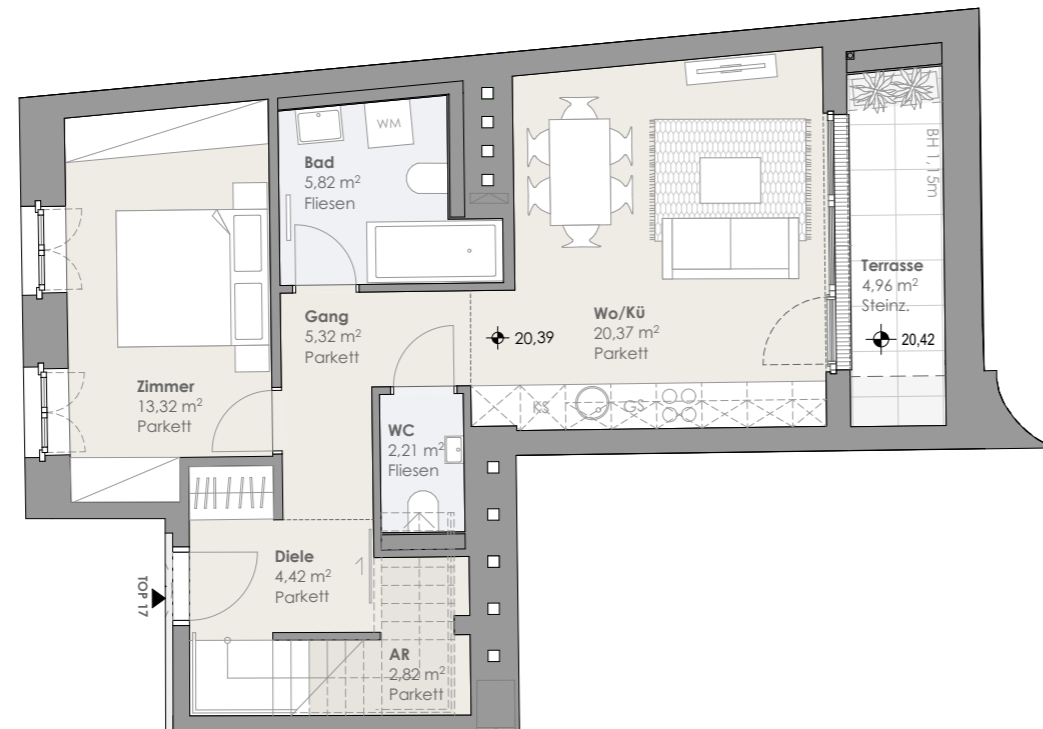


TOP 17

- Haus 1
- Geschoss 1-2.DG
- Wohnnutzfläche: 90,84 m²
- Terrasse: 20,88 m²

- Ost-West Ausrichtung
- 2 Terrassen
- Offene Wohnküche

- GH - Geländerhöhe
- BH - Brüstungshöhe
- KS - Kühlschrank
- GS - Geschirrspüler
- WM - Waschmaschine
- AD - Abgehängte Decke
- RH - Raumhöhe

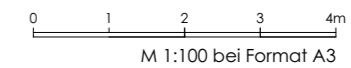

Symbolische Darstellung (insbesondere Küchen) mit Einrichtungsvorschlag, Änderungen vorbehalten.
Einrichtungsgegenstände und Küchen sind im Kaufgegenstand nicht inkludiert.



www.pf-architekten.com | mollardgasse 2/13
1060 Wien | office@pf-architekten.at
tel/fax: +43 (0) 19203675

Projekt:
Ungargasse 16, 1030 Wien

Verkaufsplan

Planinhalt: TOP 17
Maßstab: 1:100
Format: A3